

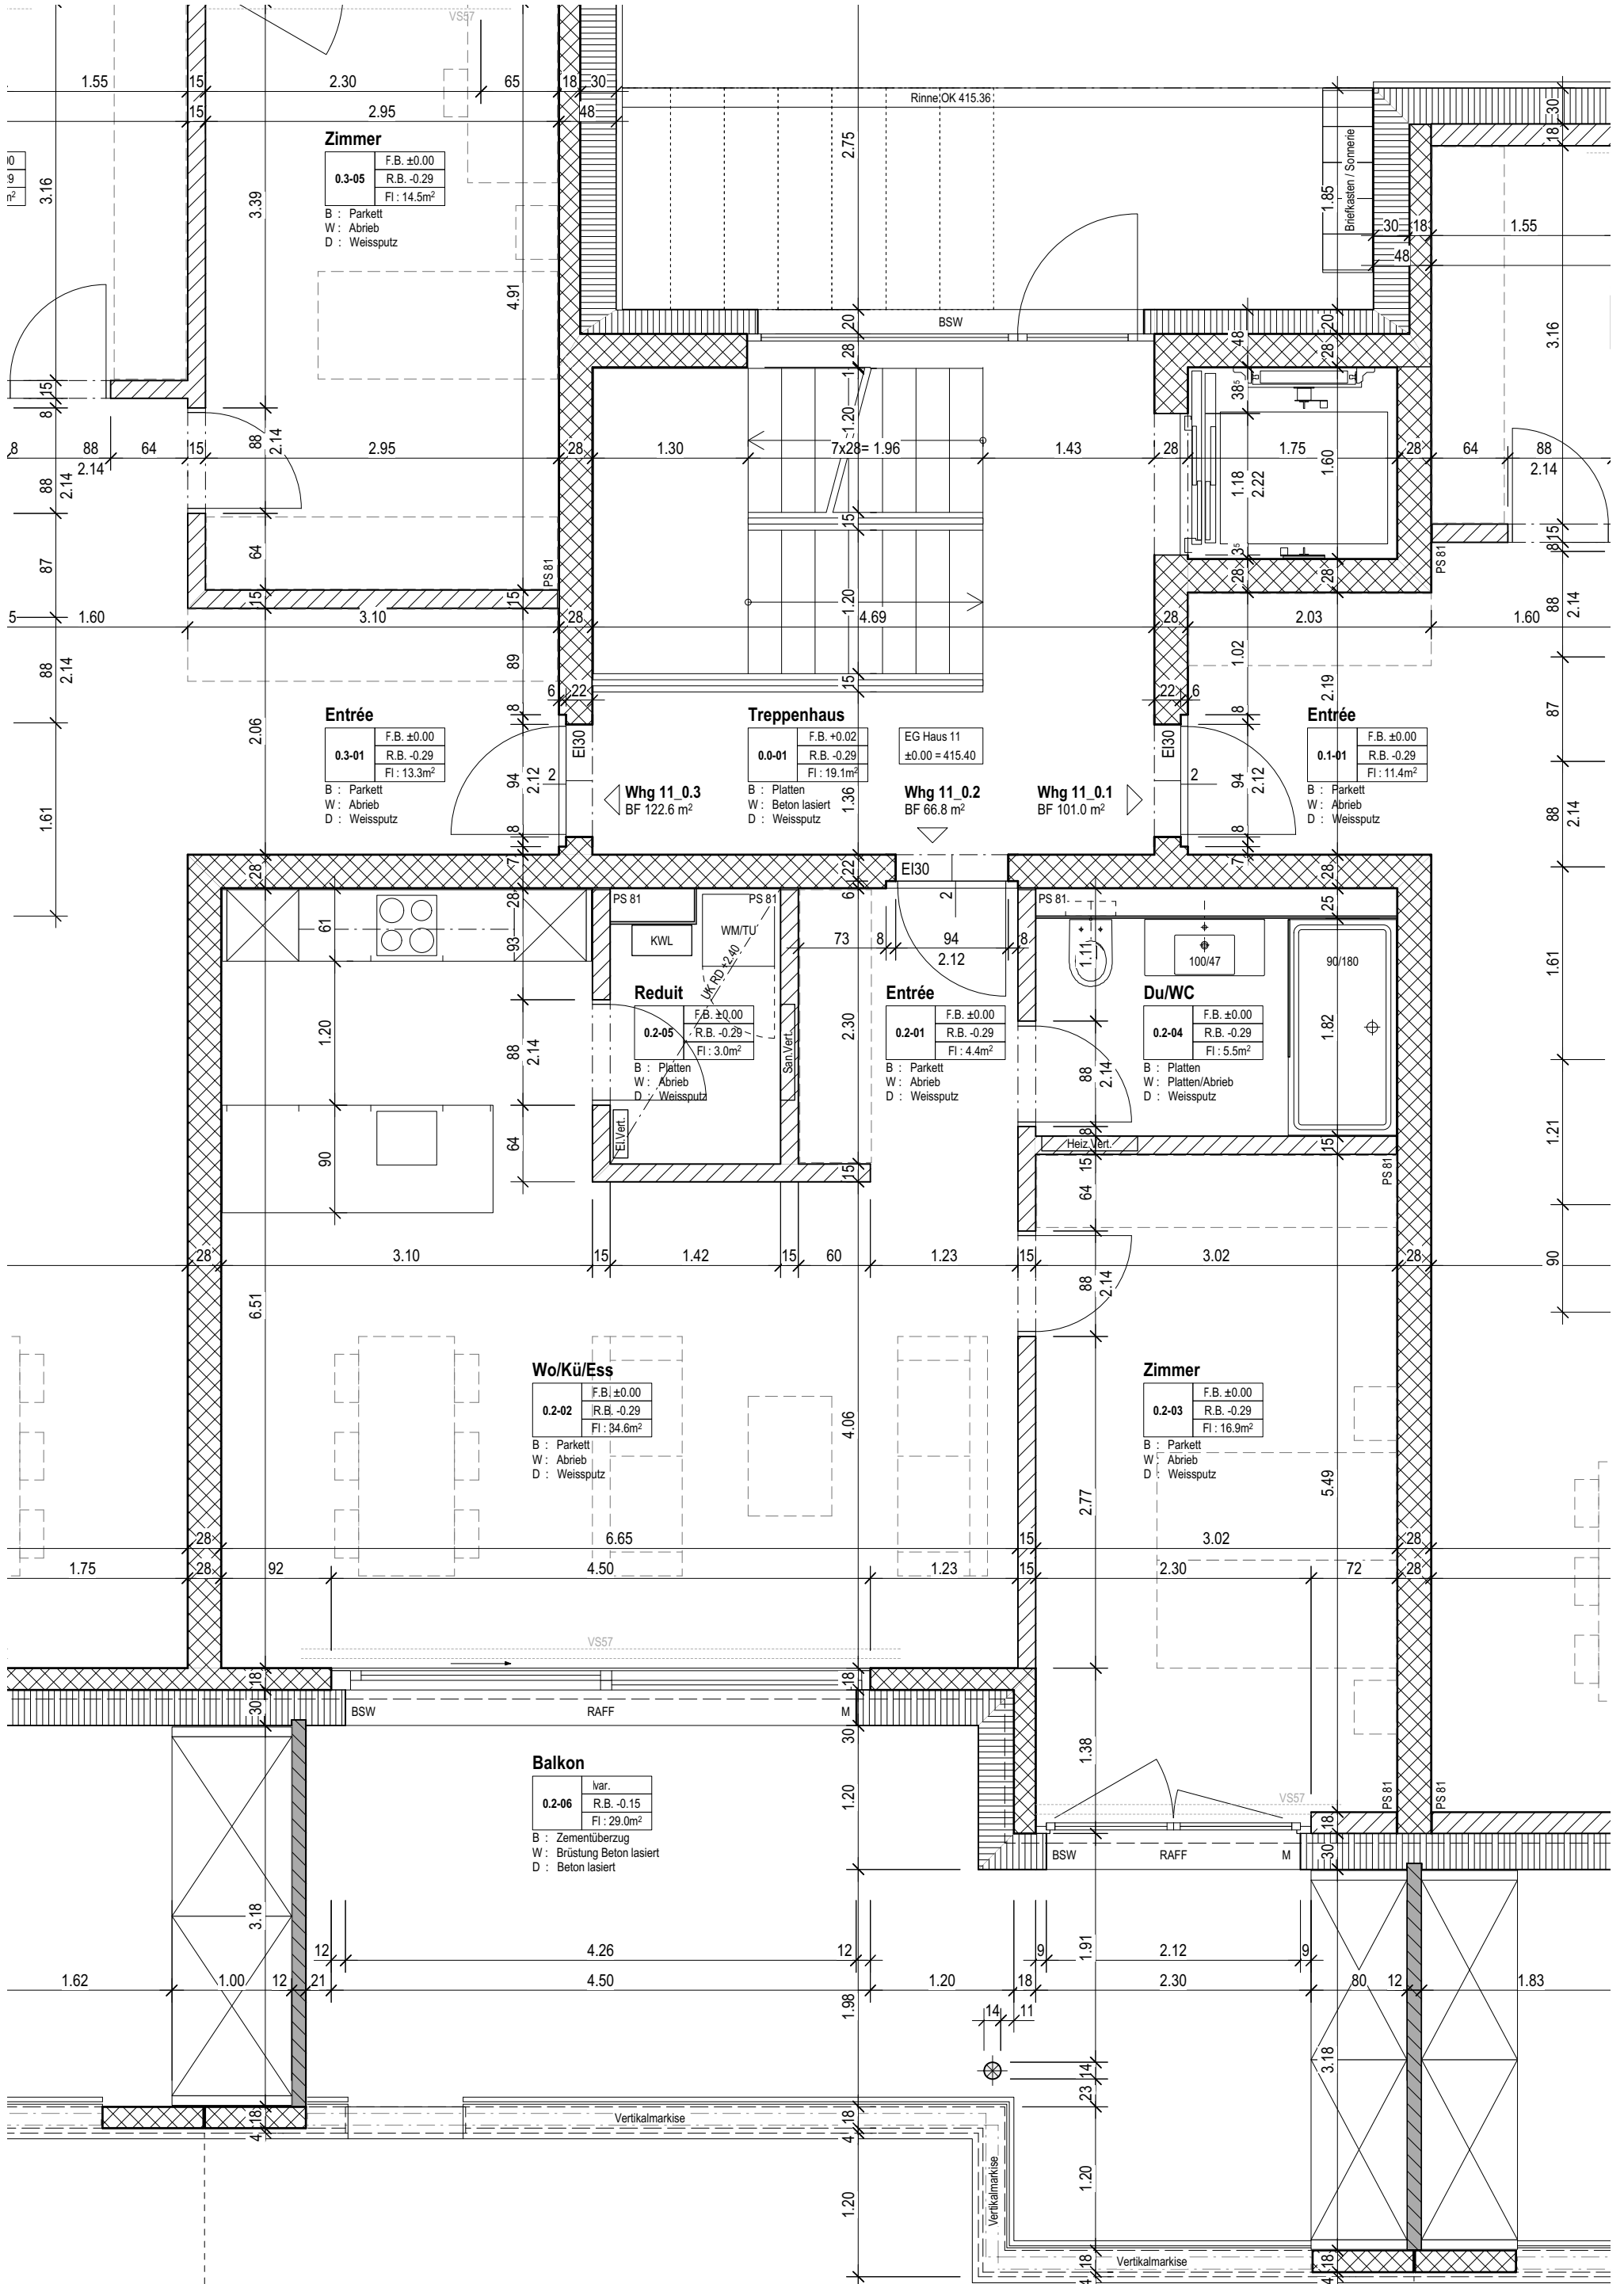
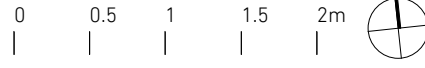


Grundriss EG, Wohnung 11_0.2



1:50


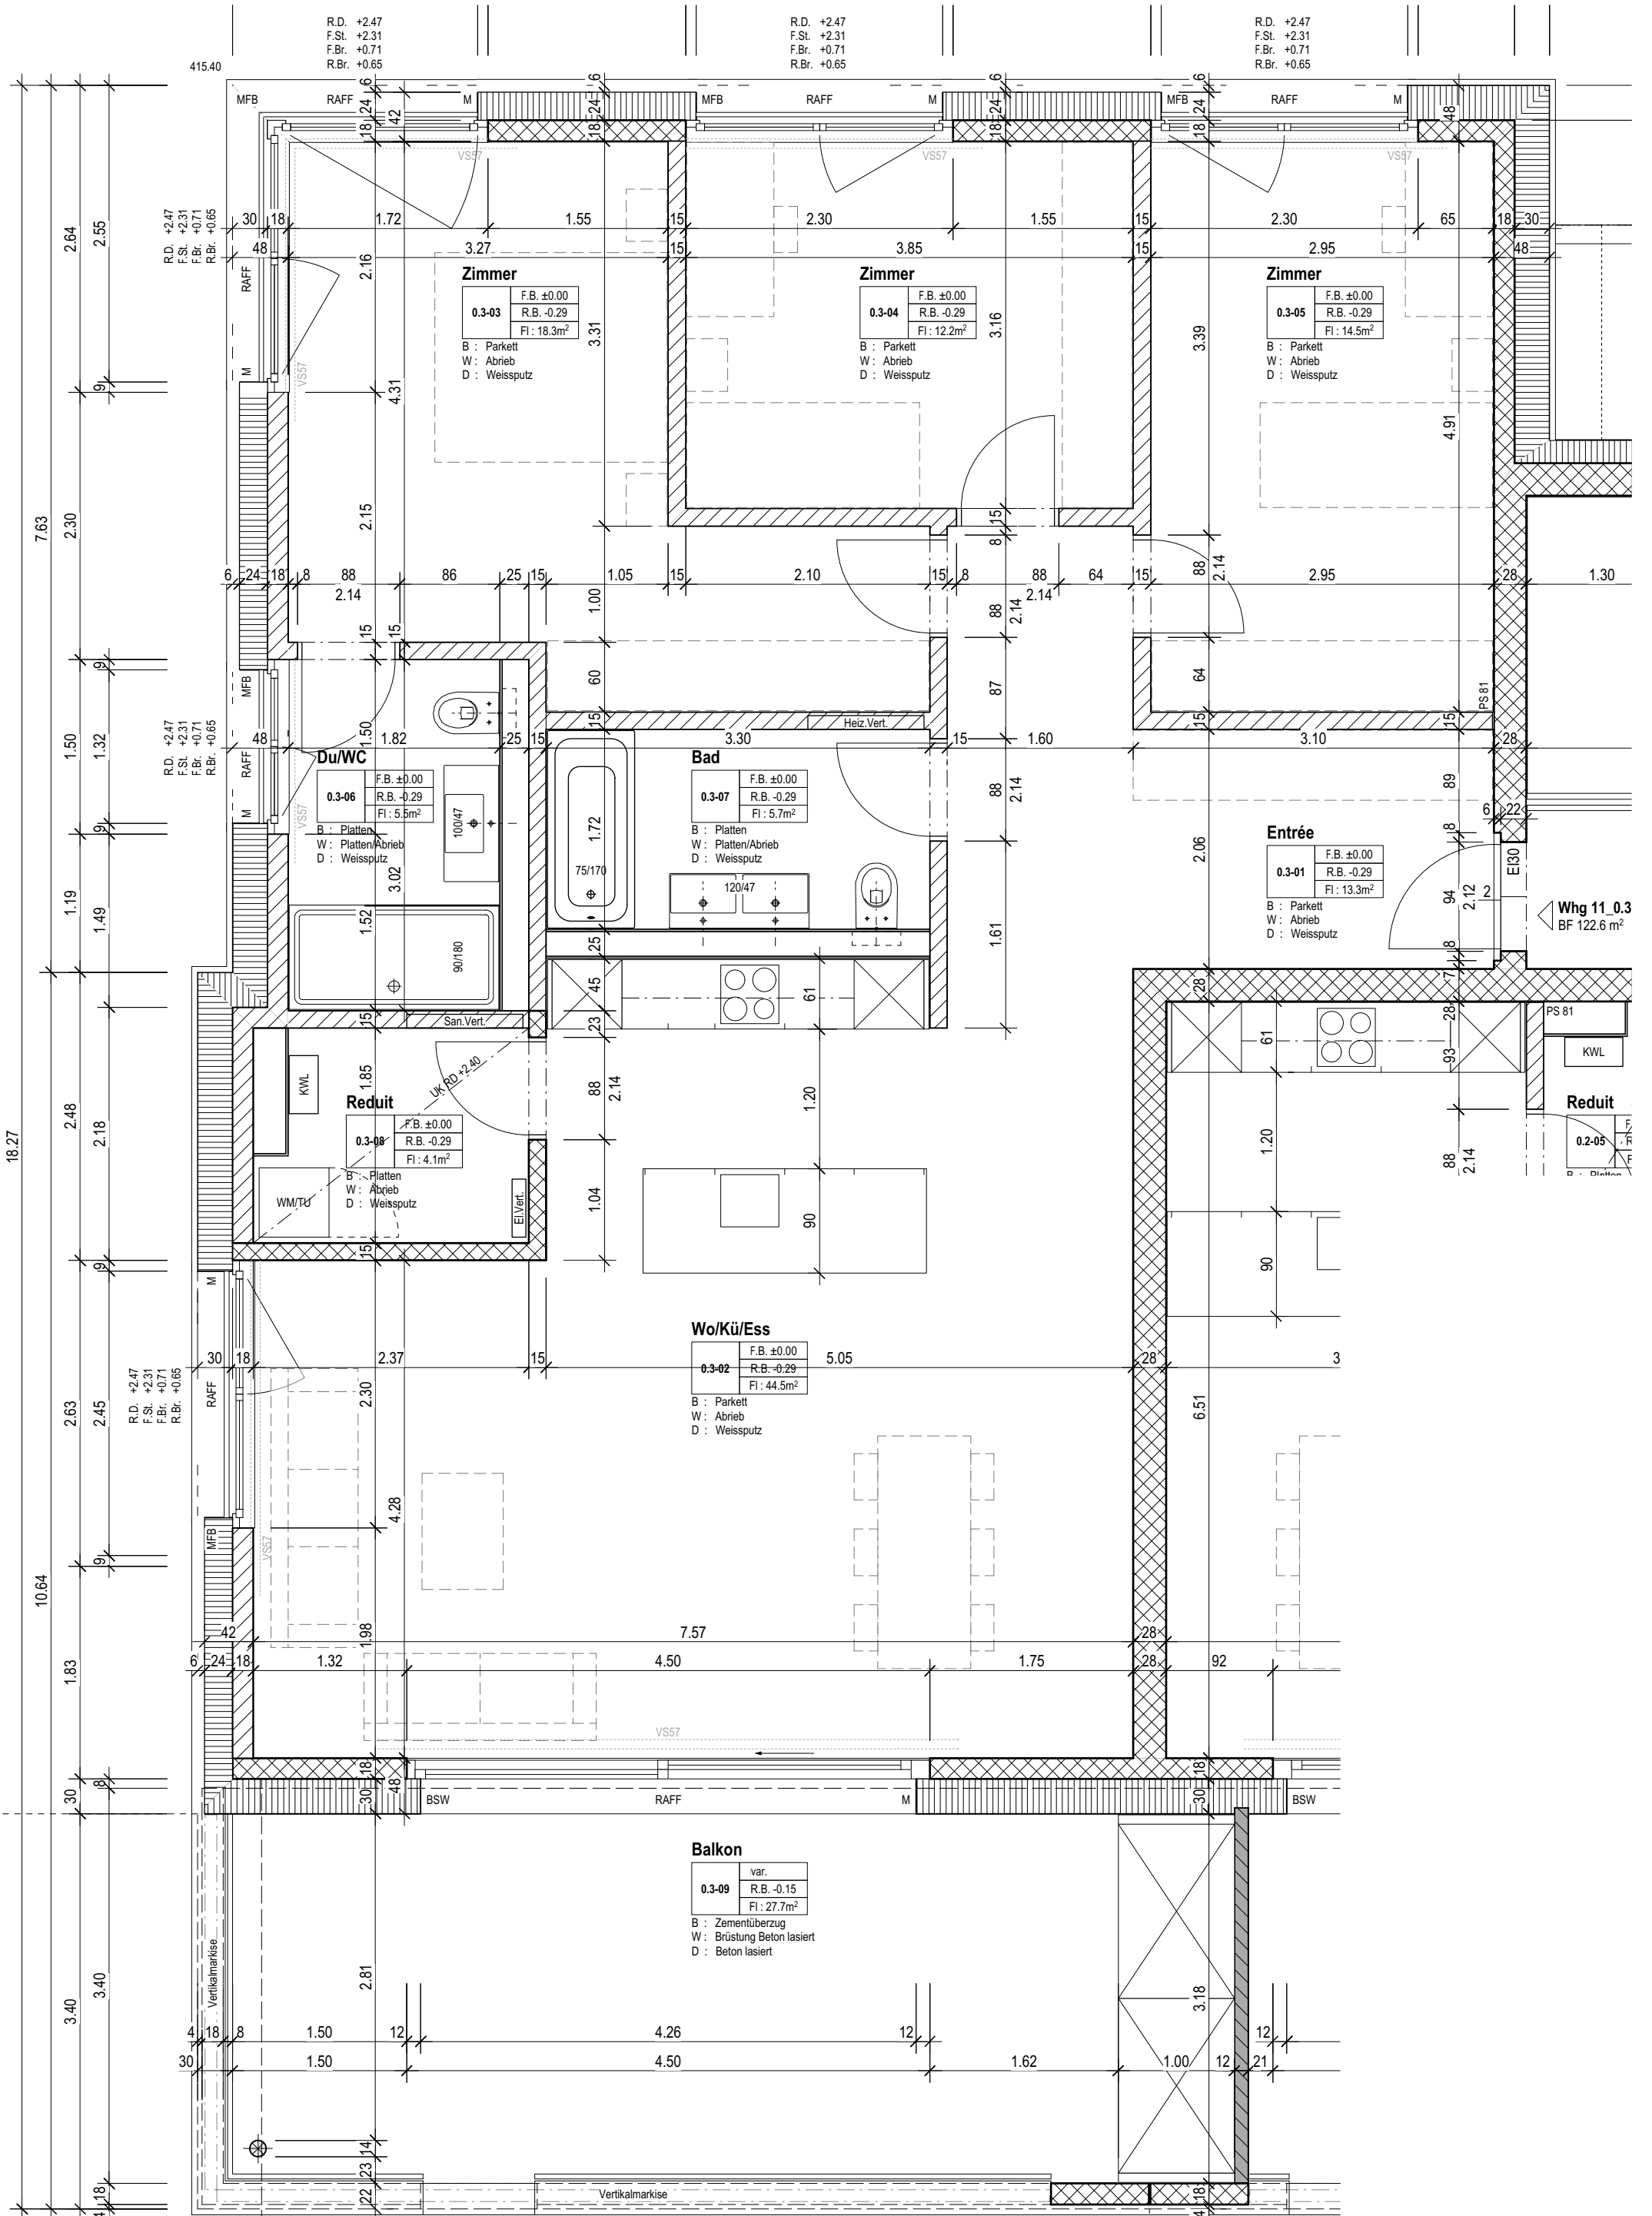


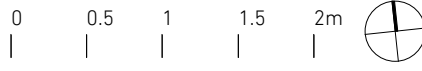

Grundriss 1.OG, Wohnung 11_1.2

1:50

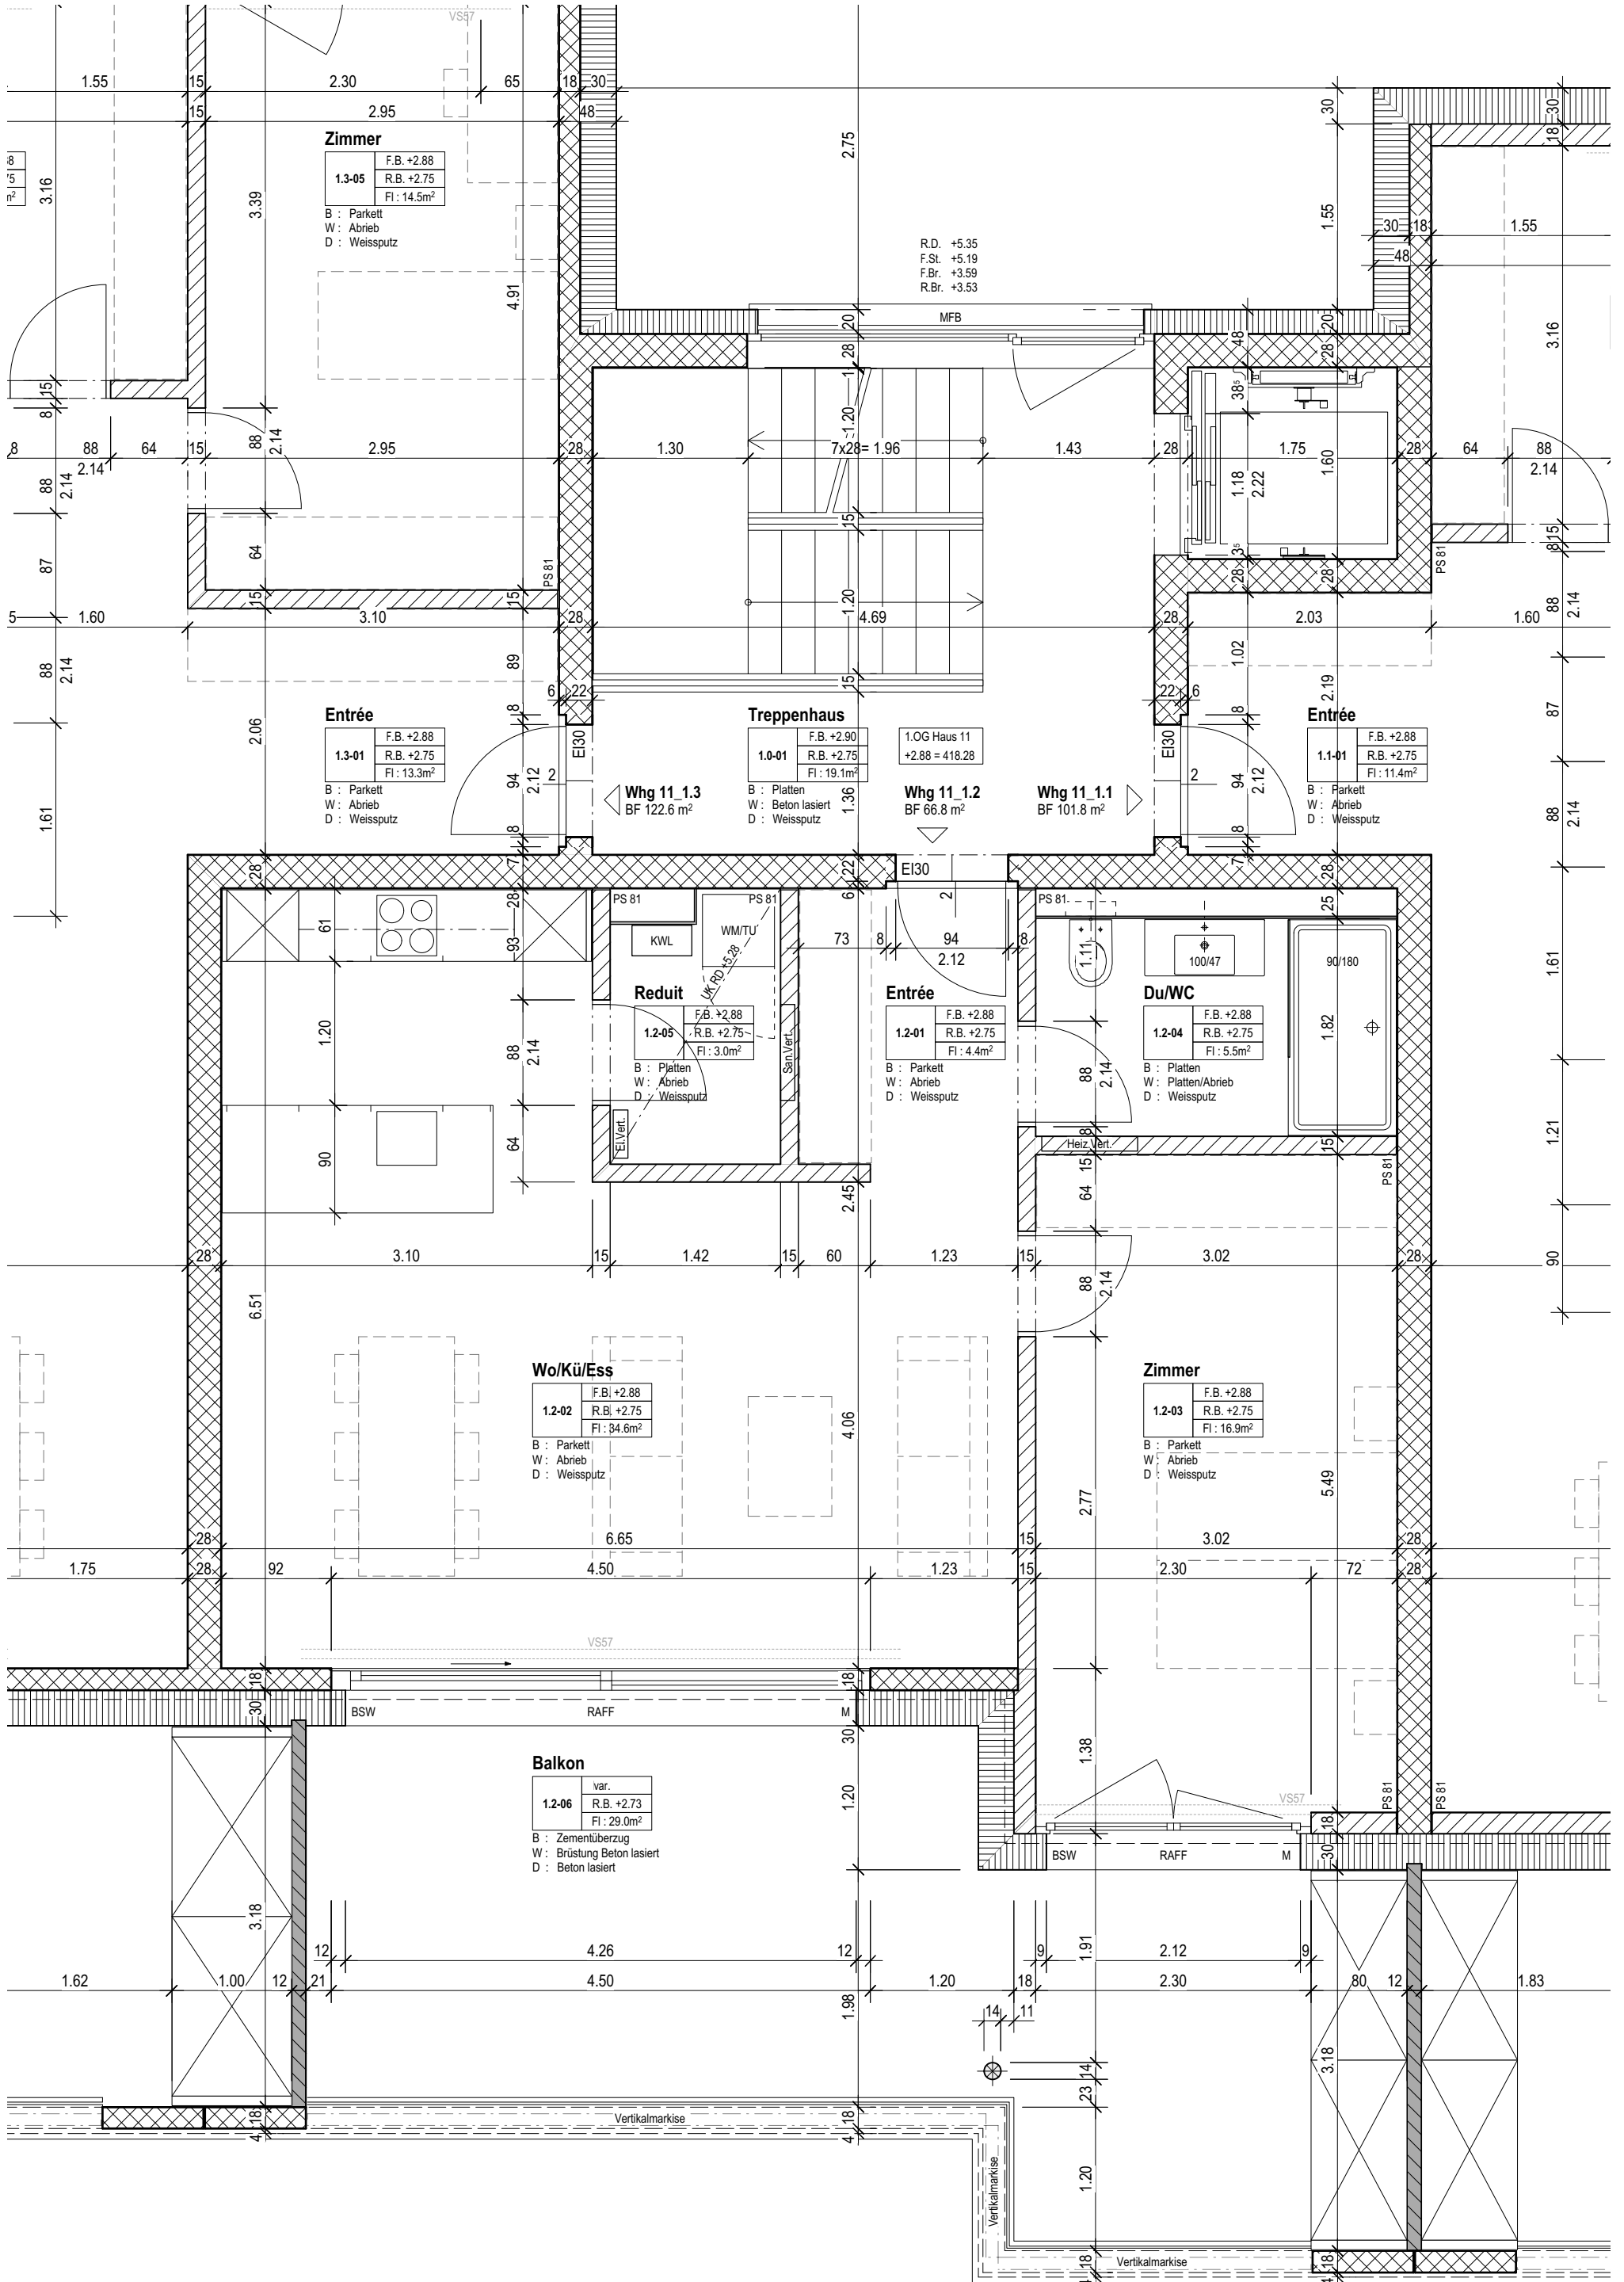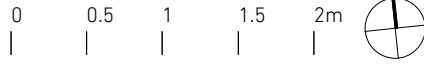

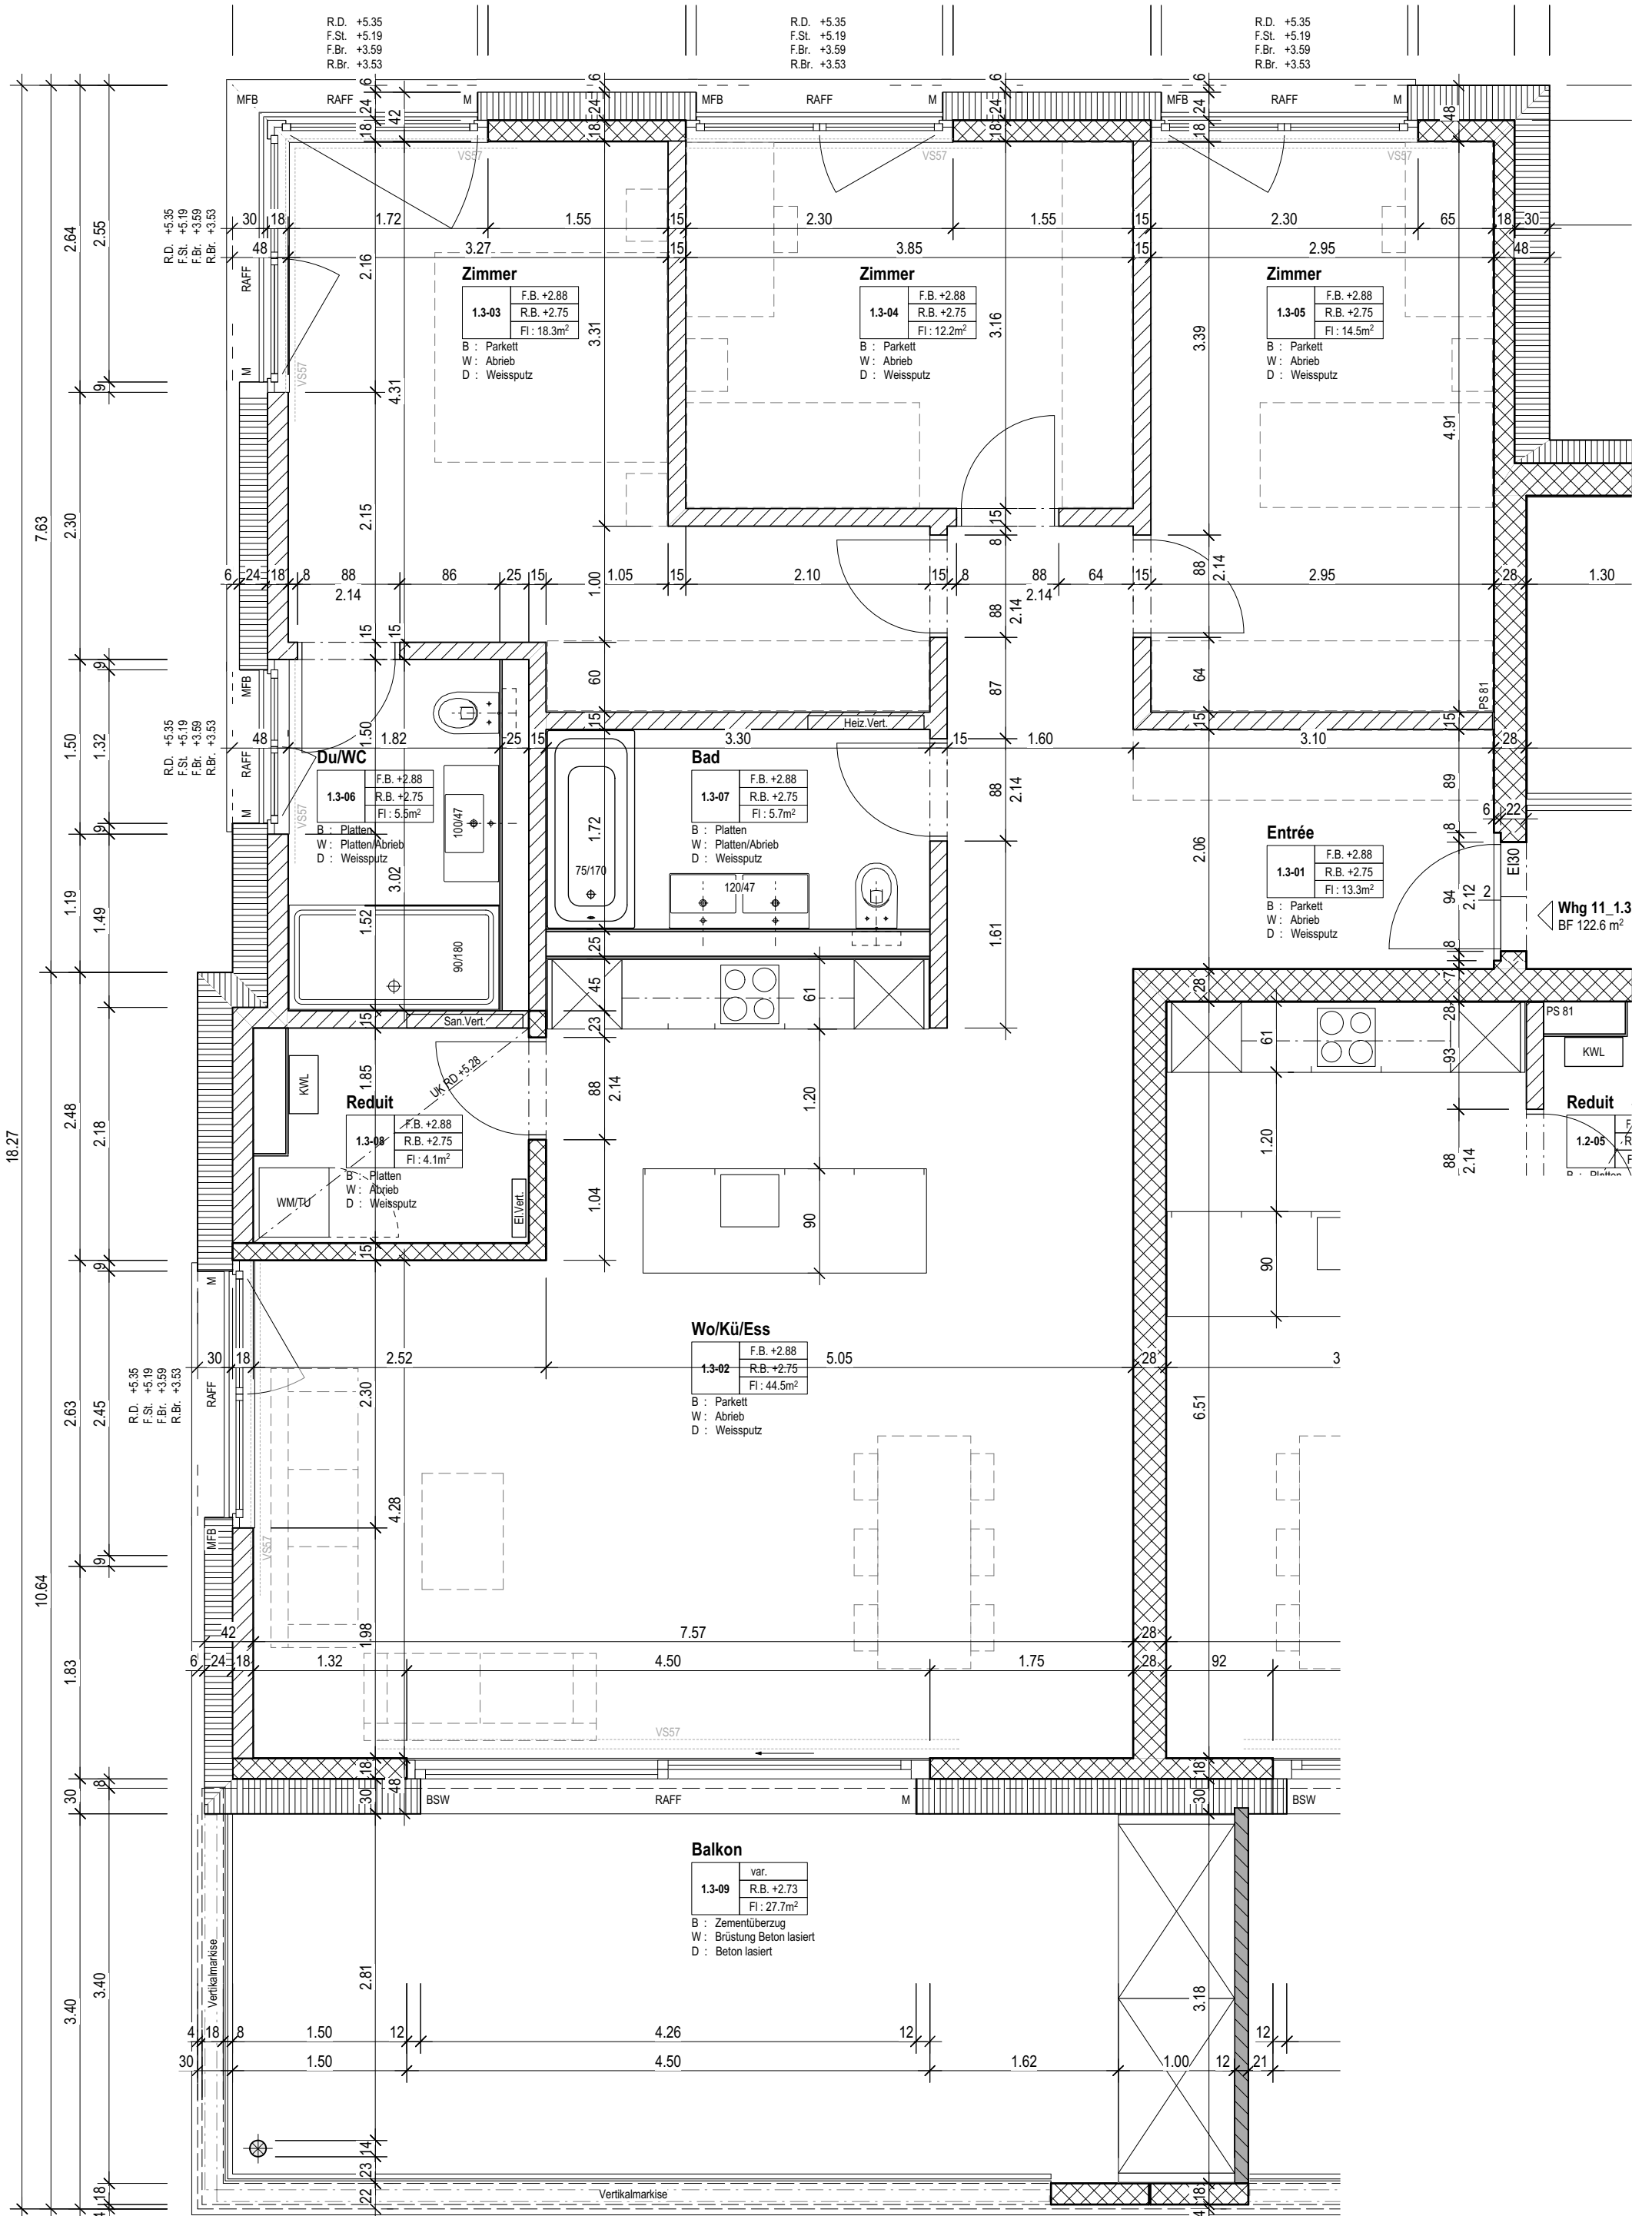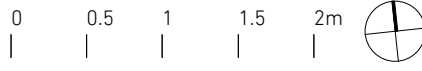

Grundriss 2.OG, Wohnung 11_2.1

1:50

